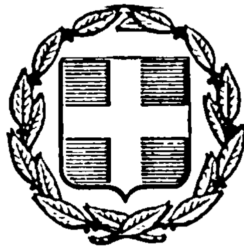


ΕΦΗΜΕΡΙΣ ΤΗΣ ΚΥΒΕΡΝΗΣΕΩΣ
ΤΗΣ ΕΛΛΗΝΙΚΗΣ ΔΗΜΟΚΡΑΤΙΑΣ

ΑΘΗΝΑ 24 ΜΑΪΟΥ 1984 | ΤΕΥΧΟΣ ΤΕΤΑΡΤΟ | ΑΡΙΘΜΟΣ ΦΥΛΛΟΥ 335

ΠΕΡΙΕΧΟΜΕΝΑ

ΑΠΑΛΛΟΤΡΙΩΣΕΙΣ

ΑΠΟΦΑΣΕΙΣ

ΑΝΑΚΟΙΝΩΣΕΙΣ

ΠΟΛΕΟΔΟΜΙΑ

ΑΠΟΦΑΣΕΙΣ

ΑΠΑΛΛΟΤΡΙΩΣΕΙΣ

ΑΠΟΦΑΣΕΙΣ

Αριθ. 160 (1)

Κήρυξη ως αναδασωτέας εκτάσεως 30,000 στρεμμάτων στη θέση 'Ατρια της Κοινότητας Αγίου Ισιδώρου του Νομού Δωδεκανήσου.

Η ΝΟΜΑΡΧΗΣ ΔΩΔΕΚΑΝΗΣΟΥ

'Εχοντας υπόψη:

1. Τις περί διοικητικής αποκεντρώσεως διατάξεις.

2. Τις διατάξεις του άρθρου 117 παρ. 3 του Συντάγματος.

3. Τις διατάξεις του Ν. 998/79 «περί προστασίας των δασών και των δασικών εν γένει εκτάσεων της Χώρας» και συγκεκριμένα:

α) Του άρθρου 41 παρ. 1, β) του άρθρου 38 παρ. 1.

4. Τις δ/γές του Υπουργείου Γεωργίας: α) 160417/1180/8.7.1980 και β) 182447/3049/24.9.1980.

5. Την πρόταση του δασολόγου Γεωργ. Ανέστη, αποφασίζουμε:

Κηρύσσουμε αναδασωτέα με σκοπό τη διατήρηση του χαρακτήρα του Δάσους και της Δασικής εκτάσεως και την αποκατάσταση της βλαπτήσεως που καταστράφηκε με πυρκαγιά στις 10.11.1981 την ιδιωτική δασική έκταση (30,000) στρεμ. που βρίσκεται στη θέση 'Ατρια της Κοινότητας Αγίου Ισιδώρου και προσδιορίζεται από τα στοιχεία Α Β Γ Δ Ε Ζ Η Θ Α όπως φαίνονται στο συνημμένο διάγραμμα, το οποίο αποτελεί αναπόσπαστο μέρος της απόφασης αυτής και έχει όρια:

Ανατολικά: Γεωργικές καλλιέργειες.
Δυτικά: Δασική έκταση.
Βόρεια: Δάσος και δασική έκταση.
Νότια: Δασική έκταση.

Η απόφαση αυτή να δημοσιευθεί στην Εφημερίδα της Κυβερνήσεως.

Ρόδος, 20 Απριλίου 1984

Η Νομάρχης
Α. ΣΥΝΟΔΙΝΟΥ

Αριθ. 3481 (2)

Κήρυξη ως αναδασωτέας εκτάσεως 7,700 στρεμμάτων στη θέση ΚΑΜΙΝΑΡΙ της Κοινότητας Μαλώνας του Νομού Δωδεκανήσου.

Η ΝΟΜΑΡΧΗΣ ΔΩΔΕΚΑΝΗΣΟΥ

Έχοντας υπόψη:

1. Τις περί διοικητικής αποκεντρώσεως διατάξεις.

2. Τις διατάξεις του άρθρου 117 παρ. 3 του Συντάγματος.

3. Τις διατάξεις του Ν. 998/1979 «περί προστασίας των δασών και των δασικών εν γένει εκτάσεων της Χώρας» και συγκεκριμένα: α) του άρθρου 41 παρ. 1 και β) του άρθρου 38 παρ. 1.

4. Τις Δ/γές του Υπουργείου Γεωργίας: α) 160417/1180/8.7.80 και β) 182447/3040/24.9.80.

5. Την έκθεση αυτοψίας και την πρόταση του Δασολόγου Ανέστη Γεωργίου περί κηρύξεως αναδασωτέας της αναφερομένης στο θέμα εκτάσεως, αποφασίζουμε:

Κηρύσσουμε αναδασωτέα με σκοπό τη διατήρηση του χαρακτήρα του δάσους και της δασικής εκτάσεως και την αποκατάσταση της βλαστήσεως που κάηκε στις 7.7.1982, τη δημόσια δασική έκταση των δύο στρεμμάτων και τετρακοσίων πενήντα τετρ. μέτρων (2,450) Τμήμα της Κ.Μ. 2463 Γαιών Μαλώνας και την ιδιωτική δασική έκταση των πέντε στρεμμάτων και διακοσίων πενήντα τετρ. μέτρων (5,250) (Κ.Μ. 2401, 2402, 2403 Γαιών Μαλώνας, που βρίσκονται στη θέση «Καμινάρι» Α Β Γ Δ Ε Ζ Η Θ Ι Κ Α όπως φαίνονται στο συνημμένο διάγραμμα, το οποίο αποτελεί αναπόσπαστο μέρος της αποφάσεως αυτής και έχει όρια:

Ανατολικά: Με καλλιέργειες.
Δυτικά: Με δασική έκταση.
Βόρεια: Με καλλιέργειες.
Νότια: Με δασική έκταση και καλλιέργειες.

Σύνολο εκτάσεως που κηρύσσεται αναδασωτέα εφτά στρέμματα και εφτακόσια τετραγωνικά μέτρα.

Η απόφαση αυτή να δημοσιευθεί στην Εφημερίδα της Κυβερνήσεως.

Ρόδος, 14 Σεπτεμβρίου 1982

Η Νομάρχης
Α. ΣΥΝΟΔΙΝΟΥ

Αριθ. 3996 (3)

Κήρυξη ως αναδασωτέας εκτάσεως 11,5 στρεμμάτων στη θέση «Μοναδένδρι» της Κοινότητας Αφάντου Ρόδου Νομού Δωδεκανήσου.

Η ΝΟΜΑΡΧΗΣ ΔΩΔΕΚΑΝΗΣΟΥ

Έχοντας υπόψη:

1. Τις περί διοικητικής αποκεντρώσεως διατάξεις.

2. Τις διατάξεις του άρθρ. 117 παρ. 1 του Συντάγματος.

3. Τις διατάξεις του Ν. 998/1979 «περί προστασίας των δασών και των δασικών εν γένει εκτάσεων της Χώρας» και συγκεκριμένα: α) του άρθρου 41 παρ. 1 και β) του άρθρου 38 παρ. 1.

4. Τις δ/γές του Υπουργείου Γεωργίας: α) 160417/1180/8.7.80 και β) 162447/3049/24.9.80.

5. Την έκθεση αυτοψίας και την πρόταση του Δασολόγου Γεωργίου Ανέστη περί κηρύξεως αναδασωτέας της αναφερομένης στο θέμα εκτάσεως, αποφασίζουμε:

Κηρύσσουμε αναδασωτέα με σκοπό τη διατήρηση του χαρακτήρα της δασικής έκτασης και την αποκατάσταση της βλαστήσεως που κάηκε στις 25.8.1982, τη δημόσια δασική έκταση εντεκάμιση στρεμμάτων (11,5), που βρίσκεται στη θέση Μοναδένδρι της Κοινότητος Αφάντου και προσδιορίζεται από τα στοιχεία Α Β Γ Δ Ε Ζ Η Θ Ι Α όπως φαίνονται στο συνημμένο διάγραμμα, το οποίο αποτελεί αναπόσπαστο μερος της αποφάσεως αυτής και έχει όρια:

Ανατολικά: Με δασική έκταση.
Δυτικά: Με δασική έκταση.
Βόρεια: Με δασική έκταση.
Νότια: Με δασική έκταση.

Η απόφαση αυτή να δημοσιευθεί στην Εφημερίδα της Κυβερνήσεως.

Ρόδος, 14 Σεπτεμβρίου 1982

Η Νομάρχης
Α. ΣΥΝΟΔΙΝΟΥ

ΑΝΑΚΟΙΝΩΣΕΙΣ

Αριθ. Φ.40(1501)/24658 (4)

Ειδοποίηση για παρακατάθεση αποζημιώσεως από αναγκαστική απαλλοτρίωση ακινήτου στα Διμηνιό Βόλου.

Η ΥΠΟΥΡΓΟΣ ΠΟΛΙΤΙΣΜΟΥ ΚΑΙ ΕΠΙΣΤΗΜΩΝ

Έχοντας υπόψη:

1) Τις διατάξεις του άρθρου 26 του Ν. 400/1976 «περί Υπουργικού Συμβουλίου και Υπουργείων» και του Νόμου 1266/2.7.82.

2) Το αριθ. 941/15.10.77 (ΦΕΚ 320/Α/17.10.77) Προεδρικό Διάταγμα «περί Οργανισμού του Υπουργείου Πολιτισμού και Επιστημών».

3) Την αριθ. Ο-Ε/26390/20.5.83 απόφαση της Υπουργού Πολιτισμού και Επιστημών για τη μεταβίβαση της εξουσίας υπογραφής «Με εντολή Υπουργού» στους Γ. Γραμματέα, Διευθυντές, Τμηματάρχες ΥΠΠΕ (ΦΕΚ 306/1.6.1983) του Υπουργείου Πολιτισμού και Επιστημών (ΦΕΚ 135/Β/31.3.82).

4) Τις διατάξεις των άρθρων 7 και 8 του Ν.Δ. 797/1971 «περί αναγκαστικών απαλλοτριώσεων», πληροφορούμε όσους:

α) Έχουν δικαιώματα κυριότητας ή άλλα εμπράγματα δικαιώματα στο ακίνητο που απαλλοτριώθηκε δυνάμει των αριθ. α) 76/15.4.80 (ΦΕΚ 481/Δ/1.9.80), β) 235/29.9.81 (ΦΕΚ 692/26.11.81) και γ) 296/17.12.81 (ΦΕΚ 66/1982) για αρχαιολογικούς σκοπούς.

β) Έχουν εγγράψει υποθήκη ή έχουν επιβάλει κατάσχεση ή με οποιοδήποτε τρόπο διεκδικούν το ακίνητο που απαλλοτριώθηκε, ότι η αποζημίωση που καθόρισε το Μονομελές Πρωτοδικείο Βόλου με την απόφαση του αριθ. 1123/15.11.1982 για το ακίνητο και για τα υπερκείμενα αυτού όπως αυτά φαίνονται στο κτηματολογικό διάγραμμα που συνοδεύει την απόφαση απαλλοτρίωσης και στο σχετικό κτηματολογικό πίνακα έχει κατατεθεί στο Ταμείο Παρακαταθηκών και Δανείων (Κεντρική Υπηρεσία) και έχει εκδοθεί γραμμάτιο συστάσεως παρακαταθήκης αριθ. 726917/4.5.84 για δύο εκατομμύρια διακόσιες πενήντα οκτώ χιλιάδες επτακόσιες πενήντα (2.258.750) δραχμές.

γ) Η αποζημίωση αυτή είναι αποδοτέα στους δικαιούχους που θα αναγνωρισθούν σύμφωνα με το Νόμο.

Η παρούσα ανακοίνωση να δημοσιευθεί στην Εφημερίδα της Κυβερνήσεως.

Αθήνα, 7 Μαΐου 1984

Με εντολή Υπουργού

Ο Γενικός Γραμματέας
Κ. ΑΛΑΒΑΝΟΣ

ΠΟΛΕΟΔΟΜΙΑ

ΑΠΟΦΑΣΕΙΣ

Αριθ. Η.7859/83 (5)

Διαπλάτυνση τμήματος για την επισκευή και συντήρηση οδού Τριποτάμων - Πλάκας - Αγραμπέλων (επίχωση γέφυρας και καλυτέρευση χάραξης της οδού Τριπόταμα - Πλάκας - Αγράμπελα).

Ο ΝΟΜΑΡΧΗΣ ΑΧΑΪΑΣ

'Εχοντας υπόψη:

1. Το Νόμο 653/77 «περί υποχρεώσεων των παροδίων για τη διάνοιξη Εθνικών οδών αντικαταστάσεως της παρ. 3 του άρθρου 6 του Ν. 5269/1931 και ρυθμίσεως συναφών θεμάτων».

2. Το Π. Δ/γμα 929/79 «περί εκτελέσεως του άρθρου 1 του Ν. 653/77».

3. Την ΕΔ2α/01/177/Φ.Ν.261/15.12.79 Εγκύκλιο Ε 200 του Υ.Δ.Ε. και ειδικότερα την παράγραφο 106 αυτής.

4. Τη Β.2141/3.4.80 εγκύκλιο Β7 παραγρ. 82 «περί οδηγιών για την εφαρμογή των διατάξεων του άρθρου 1 του Ν. 653/77 και του Π. Δ/τος 929/79.

5. Τη ΒΣ1/0/12/32Ω/8.5.80 εγκύκλιο Β9 ορθή επανάληψη 23.6.80 παράγραφος 36γ (δεν ισχύουν οι νέες διατάξεις απαλ/σεων) όταν πρόκειται για διαπλάτυνση της οδού.

6. Τον κτηματολογικό πίνακα και διάγραμμα που συντάχθηκε από την 5η Μ.Ο.Μ.Α.

7. Το 521/324/32/9959/Σ3423/20.12.83 έγγραφο της 5ης Μ.Ο.Μ.Α. με το οποίο χαρακτηρίζεται το απαλλοτριούμενο τμήμα σαν διαπλάτυνση και δεν ισχύουν οι νέες διατάξεις του άρθρου 1 του Ν. 653/77 «περί υποχρεώσεων παροδίων για τη διάνοιξη Εθν. οδών», αποφασίζουμε:

'Οτι η επισκευή και συντήρηση οδού Τριπόταμα - Πλάκας - Αγράμπελα (επίχωση γεφύρας και καλυτέρευση χάραξης της οδού Τριπόταμα - Πλάκας - Αγράμπελα) είναι διαπλάτυνση του τμήματος και δεν ισχύουν οι διατάξεις του άρθρου 1 του Ν. 653/77 «περί υποχρεώσεων των παροδίων για τη διάνοιξη των Εθνικών οδών».

Η απόφαση αυτή να δημοσιευθεί στην Εφημερίδα της Κυβερνήσεως.

Πάτρα, 3 Μαΐου 1984

Ο Νομάρχης
ΕΥΡ. ΚΑΦΑΝΤΑΡΗΣ

Αριθ. Δ.1471 (6)

Εφαρμογή του άρθρου 1 του Ν. 653/77 «περί υποχρεώσεων των παροδίων ιδιοκτητών για τη διάνοιξη εθνικών οδών κλπ.» για τη βελτίωση κατά τμήματα της αριθ. (15) επαρχ. οδού Καλογριανών - Μαραθέας (Ν. Καρδίτσας.

Ο ΝΟΜΑΡΧΗΣ ΚΑΡΔΙΤΣΑΣ

'Εχοντας υπόψη:

1) Το Ν. 653/77 «περί υποχρεώσεως των παροδίων ιδιοκτητών για τη διάνοιξη εθνικών οδών κλπ.».

2) Τις παραγράφους 9 και 10 του άρθρου 62 του Ν. 947/79 «περί οικιστικών περιοχών», το Π.Δ. 924/79 ως και το Ν. 960/79 και ιδιαίτερα την παράγραφο 4 του άρθρου 9 με τις οποίες τέθηκαν σε εφαρμογή νέες διατάξεις απαλλοτριώσεων με επιβάρυνση των παροδίων ιδιοκτητών για τη διάνοιξη Εθνικών οδών (νέες διανοίξεις, βελτιώσεις ή διαπλατύνσεις) και επαρχιακών, Δημοτικών και Κοινοτικών οδών (νέες διανοίξεις, βελτιώσεις).

3) Τις διατάξεις του Ν.Δ. 797/71 «περί αναγκαστικής απαλλοτριώσεως» σε συνδυασμό με τις διατάξεις του Β.Δ. 139/71 «περί αρμοδιότητος Νομαρχών κλπ.».

4) Την ανάγκη καθορισμού των περιπτώσεων του άρθρου 1 του Ν. 653/77 σε οδούς που προβλέπεται εκτέλεση εργασιών βελτίωσης ή διαπλάτυνσης.

5) Την εγκεκριμένη μελέτη της βελτίωσης κατά τμήματα της επαρχιακής οδού Καλογριανών - Μαραθέας, αποφασίζουμε:

Ορίζουμε όπως έχουν εφαρμογή οι διατάξεις του άρθρου 1 του Ν. 653/77 στα τμήματα α) από Χ.Θ. 1+280 έως Χ.Θ. 5+000, β) από Χ.Θ. 5+700 έως Χ.Θ. 6+600 και γ) από Χ.Θ. 7+280 έως Χ.Θ. 7+650 της επαρχιακής οδού Καλογριανών - Μαραθέας.

Η απόφαση αυτή να δημοσιευθεί στην Εφημερίδα της Κυβερνήσεως.

Καρδίτσα, 30 Απριλίου 1984

Ο Νομάρχης
Δ. ΚΟΥΚΟΥΛΑΚΗΣ

Αριθ. 3277/1206 (7)

Αναγνώριση - διατήρηση ιδιωτικής οδού ως υφισταμένης προ του έτους 1923 στο Ο.Τ. 77 του ρυμοτομικού σχεδίου Μεσσήνης (Ν. Μεσσηνίας.

Ο ΝΟΜΑΡΧΗΣ ΜΕΣΣΗΝΙΑΣ

'Εχοντας υπόψη:

1. Το Π.Δ. από 17.7.23 «περί σχεδίων πόλεων κλπ.».

2. Την Ε.20014/34/77 εγκύκλιο Υ.Δ.Ε. που αφορά ιδιωτικούς δρόμους που προϋπάρχουν του έτους 1923.

3. Τις από 30.11.83 και 6.2.84 αιτήσεις του Ν. Δρακοπούλου.

4. Τους υποβληθέντες τίτλους ιδιοκτησίας Ν. Δρακοπούλου.

5. Τη 1635/83 βεβαίωση Δημάρχου Μεσσήνης ως και την υπεύθυνη δήλωση του Ν. Δρακοπούλου που αφορούν το χρόνο δημιουργίας της υπόψη ιδιωτικής οδού.

6. Το τοπογραφικό διάγραμμα του μηχανικού Π. Πτωχού στο οποίο απεικονίζεται η ως άνω οδός.

7. Την 840/566/27.2.84 εισήγηση του Τμήματος Πολεοδομίας.

8. Τη σύμφωνη γνωμοδότηση του Νομ. Συμβουλίου ΧΟΠ που διατυπώνεται με το πρακτικό 2 (θέμα 2ο) αυτού, και λαμβανομένου υπόψη του γεγονότος ότι η οδός δημιουργήθηκε πριν από το έτος 1923 από αυτή δε εξυπηρετούνται ιδιοκτησίες που δεν μπορούν με τακτοποίηση να αποκτήσουν πρόσωπο σε εγκεκριμένη οδό, αποφασίζουμε:

Εγκρίνουμε την αναγνώριση - διατήρηση ως υφισταμένης προ του έτους 1923 της οδού που βρίσκεται στο Ο.Τ. 77 του ρυμοτομικού σχεδίου Μεσσήνης, παρά την ιδιοκτησία Χ. και Ν. Δρακοπούλου.

Η παρούσα ισχύει από τη δημοσίευσή της στην Εφημερίδα της Κυβερνήσεως.

Καλαμάτα, 30 Απριλίου 1984

Ο Νομάρχης
ΝΙΚ. ΦΑΡΜΑΚΗΣ

Αριθ. 3280/1204 (8)

Αναγνώριση - διατήρηση ιδιωτικής οδού ως υφισταμένης προ του έτους 1923 στο Ο.Τ. 78 του ρυμοτομικού σχεδίου Μεσσήνης Ν. Μεσσηνίας.

Ο ΝΟΜΑΡΧΗΣ ΜΕΣΣΗΝΙΑΣ

Έχοντας υπόψη:

1. Το Π.Δ. από 17.7.23 «περί σχεδίων πόλεων κλπ.».

2. Την Ε.20014/34/77 εγκύκλιο Υ.Δ.Ε. που αφορά ιδιωτικούς δρόμους που προϋπάρχαν του έτους 1923.

3. Τις από 6.2.84 και από 30.1.84 αιτήσεις Αθανασίας Ηλιοπούλου.

4. Τους υποβληθέντες τίτλους ιδιοκτησίας.

5. Τη 2438/29.11.83 βεβαίωση Δημάρχου Μεσσήνης που αφορά το χρόνο δημιουργίας της υπόψη ιδιωτικής οδού.

6. Το τοπογραφικό διάγραμμα του μηχ/κού Πέτρου Ρένεση στο οποίο απεικονίζεται η υπόψη οδός.

7. Την 839/565/84 εισήγηση του Τμήματος Πολεοδομίας.

8. Τη σύμφωνη γνωμοδότηση του Νομ. Συμβουλίου ΧΟΠ που διατυπώνεται με το αρ. 2 πρακτικό (θέμα 4ο) αυτού, και λαμβανομένου υπόψη του γεγονότος ότι η οδός δημιουργήθηκε πριν από το έτος 1923 από αυτή δε εξυπηρετούνται ιδιοκτησίες που δεν μπορούν με τακτοποίηση να αποκτήσουν πρόσωπο σε εγκεκριμένη οδό, αποφασίζουμε:

Εγκρίνουμε την αναγνώριση - διατήρηση ως υφισταμένης προ του έτους 1923 της οδού που βρίσκεται στο Ο.Τ. 78 του ρυμοτομικού σχεδίου Μεσσήνης παρά την ιδιοκτησία κληρονόμων Γ. Ρούτση - Ξένης Μαρκοπούλου - Γεωργίου Τσάμη - Βασιλικής Λαμπράκη — Αθανασίου Ηλιοπούλου.

Η παρούσα ισχύει από τη δημοσίευσή της στην Εφημερίδα της Κυβερνήσεως.

Καλαμάτα, 30 Απριλίου 1984

Ο Νομάρχης
ΝΙΚΟΣ ΦΑΡΜΑΚΗΣ

Αριθ. 2114 (9)

Άρση ασυμφωνίας Ο.Γ. στο Ο.Τ. 110 του σχεδίου πόλης Καινούρίου Ν. Αιτωλ/νίας.

Ο ΝΟΜΑΡΧΗΣ ΑΙΤΩΛΙΑΣ ΚΑΙ ΑΚΑΡΝΑΝΙΑΣ

Έχοντας υπόψη:

1. Τις διατάξεις του Ν. 3200/55 «περί διοικητικής αποκεντρώσεως».
2. Τις διατάξεις του από 20.6.55 Β. Δ/τος «περί εξαιρέσεως από της κατά την παρ. 1 του Ν. 3200/55 αρμοδιότητας του ΥΠ.Δ.Ε.».
3. Τις διατάξεις του 863/70 Β. Δ/τος «περί διαρθρώσεως του Υπ. Συγκοινωνιών και Δημ. Έργων, όπως τούτο τροποποιήθηκε δια του αριθ. 572/67 Β.Δ.».
4. Τις διατάξεις του 532/70 Ν.Δ. «περί διοικητικής αποκεντρώσεως».
5. Τις διατάξεις του 712/70 Β.Δ. όπως τροποποιήθηκε και συμπληρώθηκε με τα 677/71 και 198/72 Β. Δ/τα.
6. Τη Α.7/16/11/7.10.70 κοινή απόφαση των Υπουργών «περί οργανώσεως των περιφερειακών Υπηρεσιών του ΥΠ. Δ.Ε.».
7. Τη Λ.9/1.8/9.8.71 κοινή εγκύκλιο των Πρωθυπουργού, Αντιπροέδρου και Υπουργού των Εσωτερικών «περί οργανώσεως των Νομαρχιών»
8. Την υπ' αριθ. 24712/1248/21.6.1982 κοινή απόφαση Υπουργών Προεδρίας Κυβερνήσεως και Χ.Ο.Π.
9. Την υπ' αριθ. 58/1984 απόφαση του Κοιν. Συμβ. Καινουρίου.
10. Τις διατάξεις του από 17.7.1923 Π. Δ/τος «περί σχεδίων πόλεων».
11. Τον Α.Ν. 314/68 «περί αρμοδιότητας επί θεμάτων εγκρίσεως επεκτάσεων σχεδίων πόλεων».
12. Το Ν.Δ. 1018/21.10.71 (ΦΕΚ 220 Α').
13. Το Ν.Δ. 8/73 «περί ΓΟΚ».
14. Τη σύμφωνη γνωμοδότηση του Συμβουλίου Χ.Ο.Π. Αιτωλ/νίας όπως αυτή διατυπώθηκε στο υπ' αριθ. 5/84 (θέμα 4ο) πρακτικό αυτού, αποφασίζουμε:

Καθορίζουμε ως οικοδομική γραμμή (Ο.Γ.) στο Ο.Τ. 110 του σχεδίου πόλεως Καινουρίου τη Γραμμή που ορίζεται από τα σημεία Α και Κ και φαίνεται στα τοπογραφικά διαγράμματα που συνέταξε το Μάρτη του 1984 και κλίμακα 1 : 200 ο ιδιώτης τεχνικός Π. Βαΐνάς. Ο καθορισμός της Ο.Γ. ως ανωτέρω κρίθηκε αναγκαίος κατόπιν της διαπιστωθείσης ασυμφωνίας του Σχεδίου Πόλεως.

Η απόφαση αυτή να δημοσιευθεί στην Εφημερίδα της Κυβερνήσεως.


Μεσολόγγι, 19 Απριλίου 1984

Ο Νομάρχης
ΒΑΓ. ΓΙΑΝΝΑΚΟΥΛΙΑΣ

ΤΟΠΟΓΡΑΦΙΚΟ ΔΙΑΓΡΑΜΜΑ ΣΤΟ ΟΠΟΙΟ ΦΑΙΝΕΤΑΙ Η ΠΡΑΓΜΑΤΙΚΗ ΘΕΣΗ ΤΩΝ ΚΤΙΡΙΩΝ ΣΤΟ Ο.Τ. 110 ΤΟΥ ΣΧΕΔΙΟΥ ΠΟΛΗΣ ΚΑΙΝΟΥΡΓΙΟΥ
ΚΛΙΜΑΚΑ 1:200

ΑΓΡΙΝΙΟ ΜΑΡΤΗΣ 1984
Ο ΜΗΧ/ΚΟΣ

ΠΕΤΡΟΣ Σ. ΒΑΪΝΑΣ

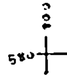


- 1681 -

4/1/84





Μαργαρίτου - Σπύρου
Πολ. Μηχ. Δ.Σ.

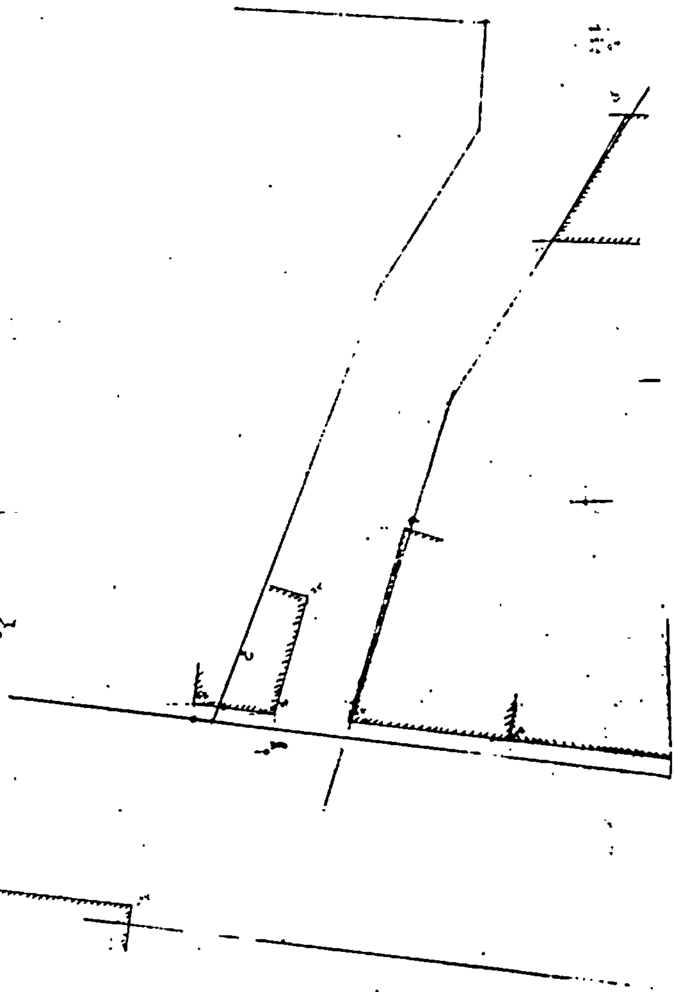

5/84 (ΘΕΜΑ 4ο)
2114/84
άρσης κεκλιμένας Ο.Τ. στο Ο.Τ. 110 του σχ. πόλης Καινουργίου
17-4-84
ΑΓ. ΑΝΑΓΝΩΣΤΟΠΟΥΛΟΥ

ΘΕΩΡΗΘΗ
17-4-84
ΑΓ. ΑΝΑΓΝΩΣΤΟΠΟΥΛΟΥ

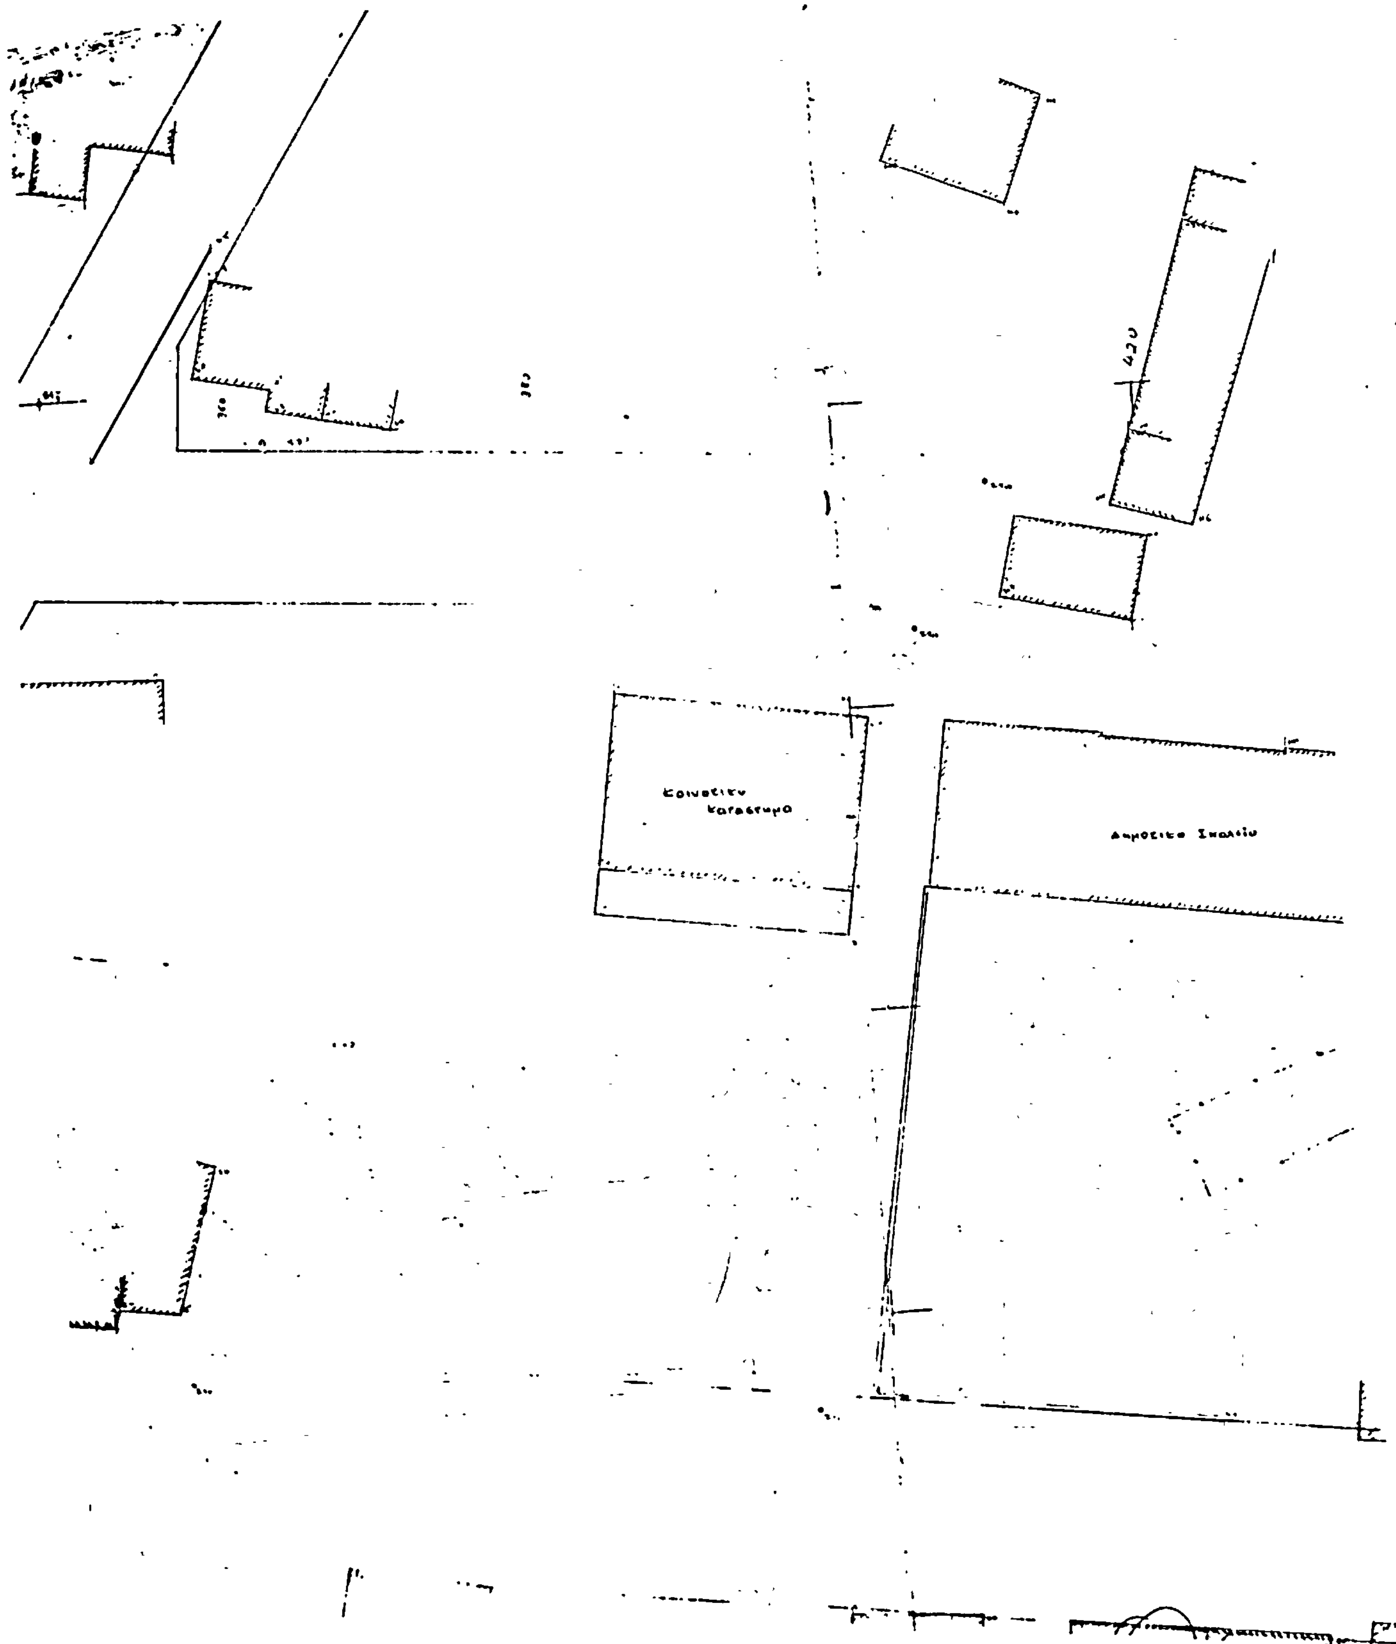
420
Κοινοτικόν
Κατάστημα
Δημοτικόν Σχολείον

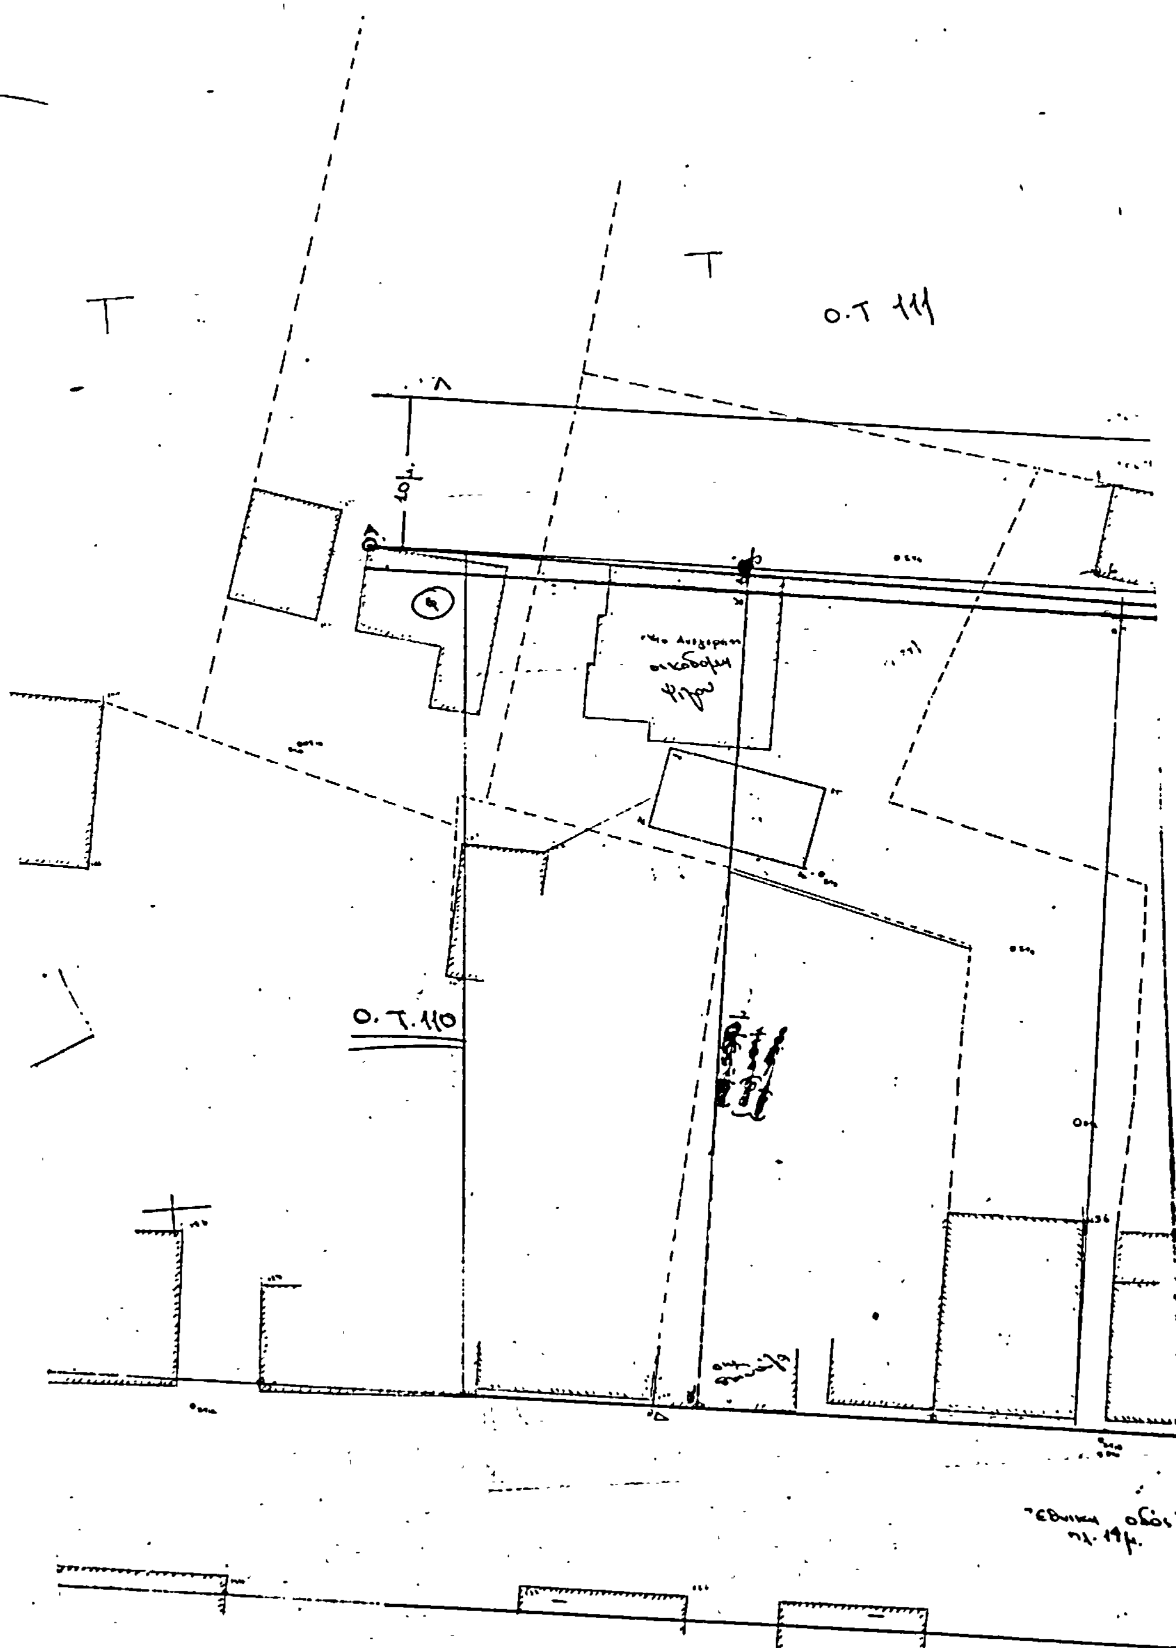
Τ
Τ
Ο.Τ 111
Ο.Τ. 110
εθνική οδός
πλ. 19μ.

